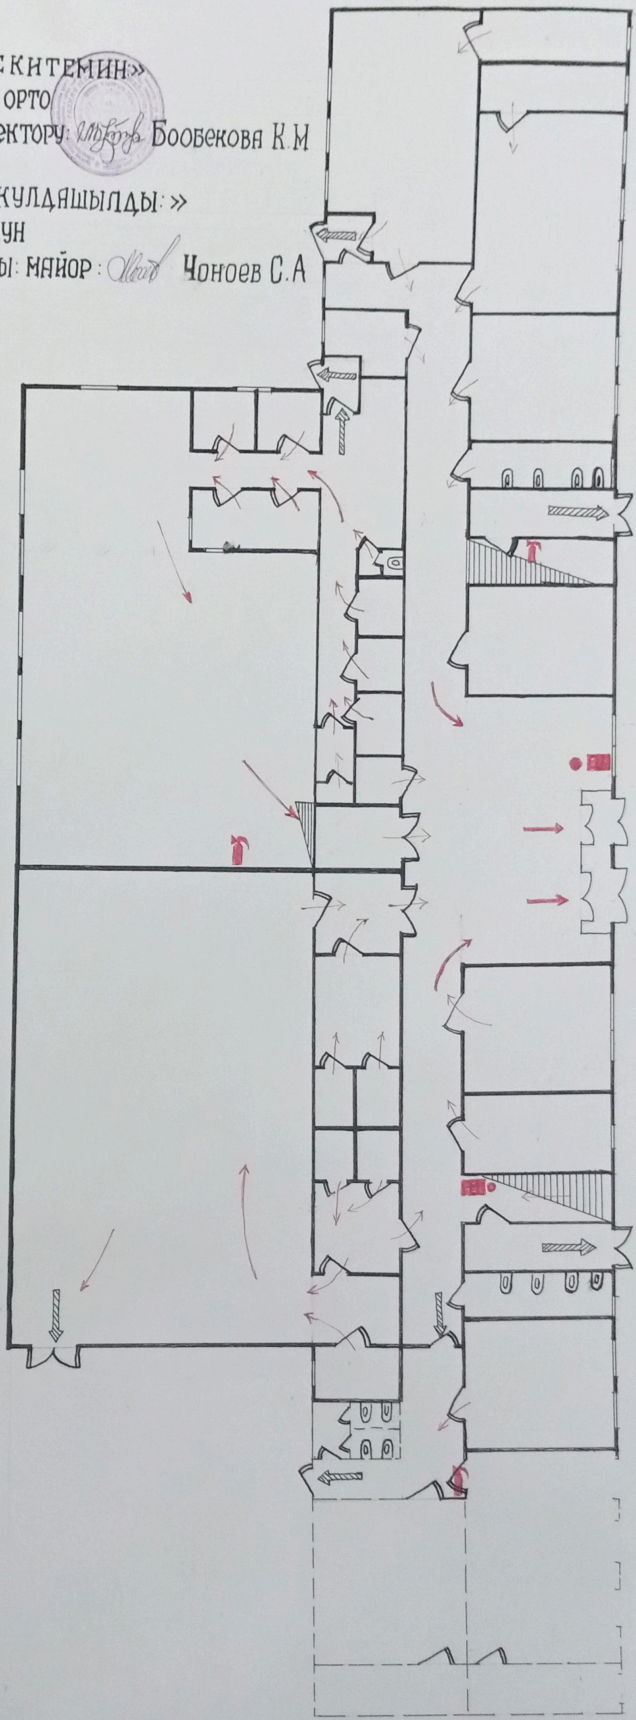


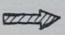
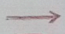
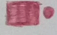


ЭВАКУАЦИЯНЫН ПЛАНЫ 2-ЭТАЖ

«БЕКТЕМИН»
М.Шейшеналиев орто
мектебинин директору: *М.Б. Бообекова К.М.*

«МАКУЛДЯШЫЛДЫ»
Панфилов районун
ӨКБнун башчысы: майор: *С.А. Чоноев С.А.*



ШАРТТУУ БЕЛГИЛЕР:

-  - Ашыкча чыгуучу
-  - Эшике чыгуу
-  - Пожарный (өрт) щити.
-  - Чыгуучу эшиктер.
-  - Өрт өчүргүч

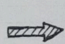
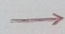

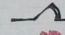
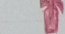
ЭВАКУАЦИЯНЫН ПЛАНЫ 1-ЭТАЖ

«БЕКТЕМИН»
М.Шейшеналиев орто
мектебинин директору: *М.Кыя* Бообекова К.М.

«МАКУЛДЯШЫЛДЫ»
Панфилов районун
ӨКБнун башчысы: майор: *Севд* Чоноев С.А.



Шарттуу белгилер:

-  - Ашыкча чыгуучу
-  - Эшике чыгуу.
-  - Пожарный (өрт) шити.
-  - Чыгуучу эшиктер.
-  - Өрт өчүргүч