


1-ЭТАЖ.

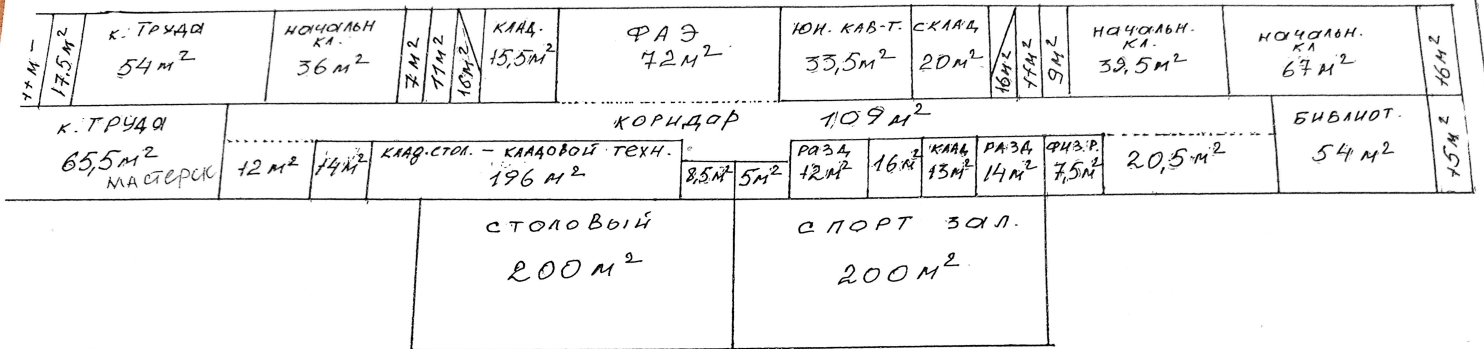


I этаж 1440 м²

Общая кубическая
площадь 3520 м²

СХЕМА здания с.ш.им. М.Шейшенолцева.

Директор школы  Кузнецова С.Д.



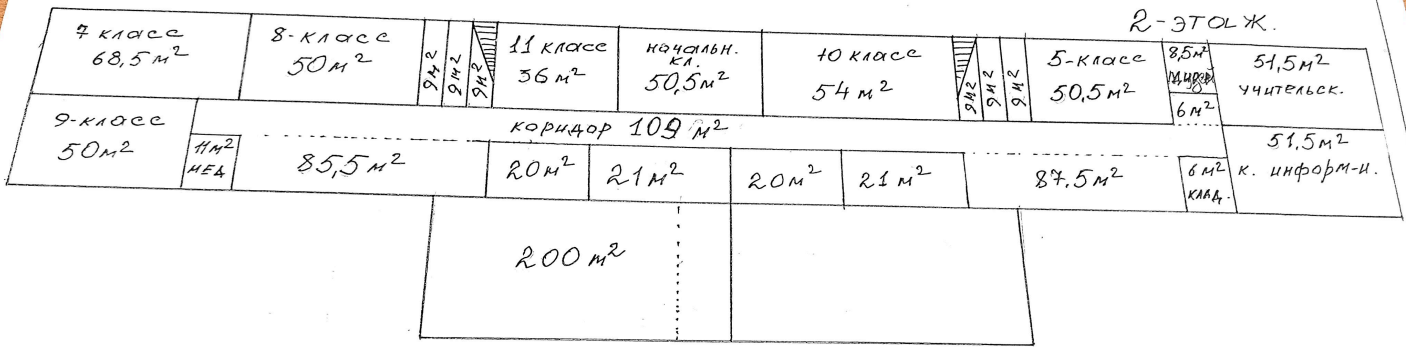

II этаж 1040 м²

Директор школы



Коммодовале С.Д.

3 ЭТАЖ.

К. ХИМИИ 69,5 м ²	18,5 м ²	К. ФИЗИК. 93. 52 м ²	16 м ²	К. МАТЕМАТИКИ 53 м ²	18 м ²	15 м ²	К. РУСС. ЯЗ 53 м ²	16 м ²	51 м ² 6 класс	64 м ² К. ФИЗИКИ	15 м ²
К ИСТОРИИ 58 м ²	7,4 м ²	7,4 м ²	ФАЗ 65,5 м ²	каридор 44,5 м ²	К. НВТ 41 м ²	ДИРЕКТОРСК. 41 м ²	ФАЗ 66,5 м ²	9,5 м ²	66 м ² К. ГЕОГРАФИИ		

III этаж 1040 м²

Директор школы  Юсупова С. Д.



М. Шейшеналиев атындағы орто
мектебіншік имаратның өлчөмү.

1. Негизги имарат:

узундугу: 80 метр.
туурасы: 19 метр.
бийиктиги: 12 метр.
бардыгы: 12480 м³

2. Спорт зал:

узундугу: 20 метр.
туурасы: 10 метр.
бийиктиги: 10 метр.
Жалпы: 2000 м³

3. Саяловый, Актобой зал:

узундугу: 20 метр.
туурасы: 10 метр.
бийиктиги: 10 метр.
Жалпы: 2000 м³.

Бардыгы: 16480 м³



Мектептин директору: С.К. Киметбаева С.К.

18 апрель 2007ж.

ка/руководитель